

OPIS TECHNICZNA

**Na odbudowę drogi gminnej Gnojnik Pod Krzyż
Długość odcinka od km 0+750 do km 1+ 050 tj.300 mb.**

1.PODSTAWA OPRACOWANIA.

- -Zlecenie Urzędu Gminy w Gnojniku
- -mapa zasadnicza 1 : 2000
- -pomiary inwentaryzacyjne w terenie
- Rozporządzenie Ministra Transportu z dnia 2.03.1999 r. W sprawie warunków technicznych jakimi powinny odpowiadać drogi publiczne i ich usytuowanie /Dz.U.Nr 43 z dnia 14.05.1999 poz.430/.
- Normy wytyczne i literatura branżowa.

2.OPIS LOKALIZACJA

- Projekt niniejszy obejmuje odbudowę istniejącej drogi gminnej.
- Trasa drogi nie ulega zmianie przy założeniu max wykorzystania trasy istniejącej bez zajęcia gruntów obcych.. Roboty budowlane ograniczają się wyłącznie do działek stanowiących własność inwestora . Sposób zagospodarowania i użytkowania działek nie ulegnie zmianie.

3.STAN PROJEKTOWANY


Konstrukcja wzmocnienia w km 0+750 do km 1+050 na istniejącej drodze :

- 20 cm dolna warstwa podbudowy z kruszywa łamanego.fr.0/63mm
- 15 cm górna warstwa podbudowy z kruszywa łamanego fr.12,8/31,5
- 5 cm w-wa ścieralna z betonu asfaltowego.

**PLAN SYTUACYJNY
ODBUDOWA DRÓGI GMINNEJ
GNÓJNIK POD KRZYŻ**

**Koniec zakresu
robót km 1+050**

**Początek zakresu
robót km 0+750**

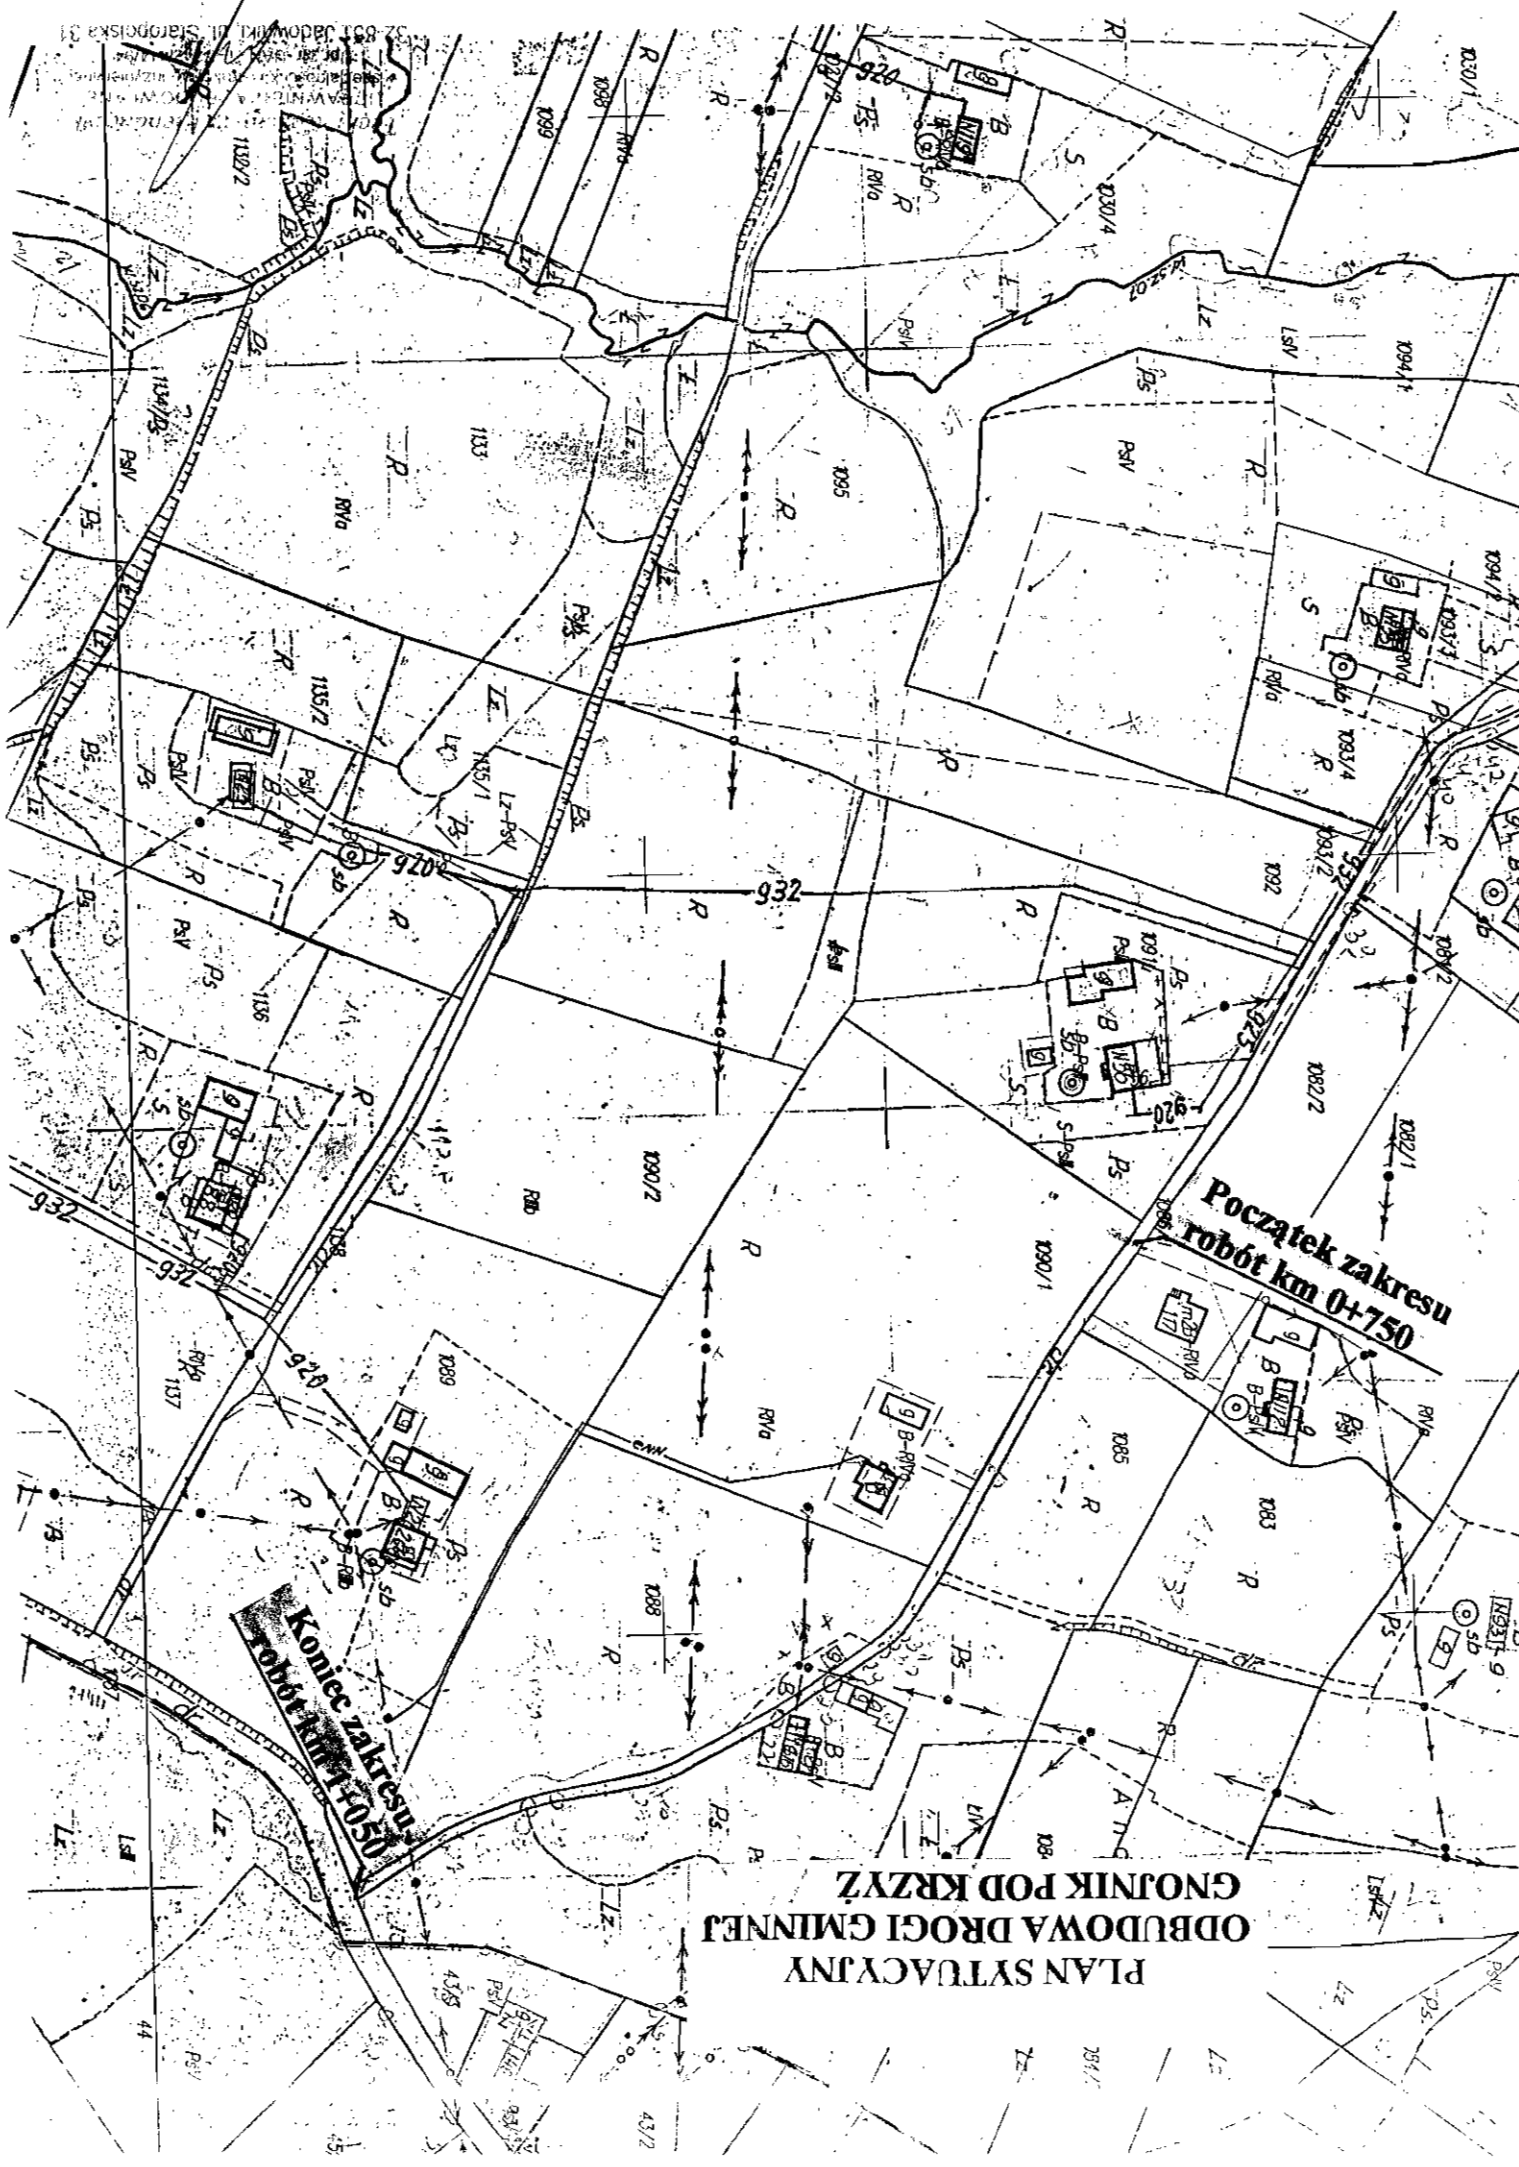

32 801 Jadowiki ul. Staropolska 31