


*Przekrój konstrukcyjny
Odbudowa drogi gminnej
GNOJNIK "STARA WIEŚ"
skala 1:50*

od km 0+700,00 do km 0+900,00

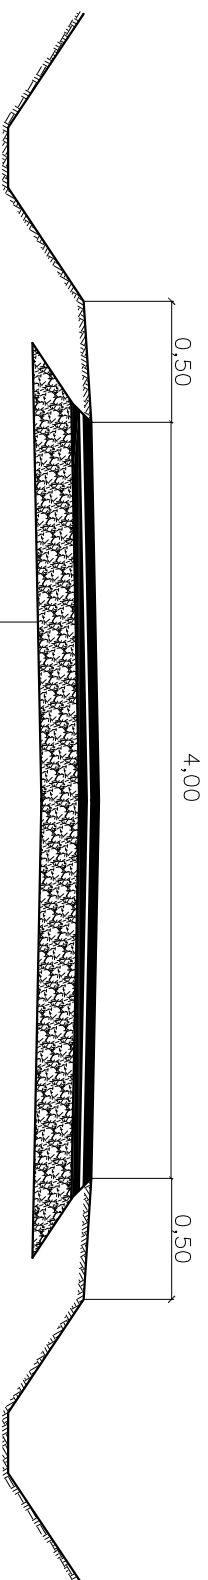

<u>5 cm</u>	<u>warstwa ścierna z betonu asfaltowego</u>
<u>5 cm</u>	<u>warstwa profilująca z mieszanki min-asf. w ilości 60 kg/m²</u>
<u>25-30 cm</u>	<u>istniejąca podbudowa z kruszywa naturalnego</u>