

# PROJEKT BUDOWLANY

STADIUM: Projekt

TEMAT : ODBUDOWA DROGI GMINNEJ USZEW ZA CMENTARZEM  
PRZESNA NA OKOCIM

BRANŻA: Drogowa

INWESTOR : Gmina Gnojnik

Roboty w zakresie remonty dróg : CPV-45233142-6

LOKALIZACJA : Odbudowa Drogi Gminnej  
Uszew Za Cmentarzem Przegna Na Okocim  
km 0+300 do km 0+760

SPORZADZIŁ: *techn. Kazimierz Plebańczyk*  
**Tech. Kazimierz Plebańczyk**  
UPRAWNIENIA BUDOWLANE  
w specjalności konstrukcyjno-inżynierskiej  
Upr. Nr. UAN / 7342/414/04  
32-851 Jadowniki, ul. Staropolska 31

PODPIS: .....

Zawartość opracowania:

- 1- Opis techniczny
- 2- Przekrój konstrukcyjny
- 3- Plan sytuacyjny
- 4- Materiały przetargowe

DATA: WRZESIEŃ- 2014 r.

## OPIS TECHNICZNA

Na odbudowę drogi gminnej Uszew Za Cmentarzem Przesna na Okocim  
Długość odcinka od km 0+300 do km 0+ 760 tj.460 mb.

### 1.PODSTAWA OPRACOWANIA.

- -Zlecenie Urzędu Gminy w Gnojniku
- -mapa zasadnicza 1 : 2000
- -pomiary inwentaryzacyjne w terenie
- Rozporządzenie Ministra Transportu z dnia 2.03.1999 r. W sprawie warunków technicznych jakimi powinny odpowiadać drogi publiczne i ich usytuowanie /Dz.U.Nr 43 z dnia 14.05.1999 poz.430/.
- Normy wytyczne i literatura branżowa.

### 2.OPIS LOKALIZACJA

- Projekt niniejszy obejmuje odbudowę istniejącej drogi gminnej.
- Trasa drogi nie ulega zmianie przy założeniu max wykorzystania trasy istniejącej bez zajęcia gruntów obcych.. Roboty budowlane ograniczają się wyłącznie do działek stanowiących własność inwestora . Sposób zagospodarowania i użytkowania działek nie ulegnie zmianie.

### 3.STAN PROJEKTOWANY

Konstrukcja wzmocnienia w km 0+300 do km 0+760 na istniejącej drodze :

- 20 cm dolna warstwa podbudowy z kruszywa łamanego.fr.63/83mm
- 15 cm górna warstwa podbudowy z kruszywa łamanego fr.12,8/31,5
- 4 cm w-wa wiążąca z betonu asfaltowego.
- 4cm w-wa ścieralna z betonu asfaltowego

#### **4.PRZEKRÓJ POPRZECZNY**

- Szerokość nawierzchni 3,00 m. pobocza dwustronne 0,50 m. na odcinku od km 0+300 do km 0+760 Spadek poprzeczny jezdni 2% jednostronny.
- Pobocza 6%

#### **5.ODWODNIENIE**

Na projektowanym odcinku odprowadzenie wody z drogi i terenów przyległych odbywa się rowami istniejącymi które należy odmulić .

#### **6.ROBOTY ZIEMNE**

Związane są z wykonaniem odmulenia rowów odwadniających ścięciem poboczy .

#### **7. WYKONANIE ROBÓT**

Roboty o charakterze branżowym / konstrukcja /winno być powierzone specjalistycznej firmie drogowej gwarantującej należyte ich wykonanie z obowiązującą sztuką budowlaną .

#### **8. UWAGI POZOSTAŁE**

Zakres robót związanych z wykonaniem odwodnienia i budową drogi ma na celu uregulowanie i zabezpieczeniu nawierzchni przed degradacją spowodowaną warunkami atmosferycznymi i ruchem pojazdów w związku z planowaną rozbudową na tym terenie oraz odbudową szkód powstałych po intensywnych opadach deszczu .

*Tech. Kazimierz Pleś*  
UPRAWNIENIA  
w specjalności /kober...  
Upr. Nr. UAN...  
32-851 Jadownik.

Gmina  
Gnojnik

/Inwestor/


|   |   |           |
|---|---|-----------|
| <b>PROJEKT<br/>BUDOWLANY</b><br>/uproszczony/ | TEMAT:<br><b>ODBUDOWA DROGI GMINNEJ<br/>USZEW ZA CMĘTARZEM PRZESNA NA OKOCIM</b>  |           |
| Brzesko Wrzesień<br>2014r.<br>/data/          | Branża: DROGOWA   |           |
| 1:50<br>/skala/                               | Treść: PRZEKRÓJ KONSTRUKCYJNY TYPOWY  |           |
| Opracował:                                    | Imię i nazwisko – podpis:   | Zlecenie: |
|   | <i>Tech. Kazimierz Plebańczyk</i><br>UPRAWNIENIA BUDOWLANE<br>w specjalności konstrukcyjno-inżynierskiej<br>Upr. Nr. GJAN-1-7342/41484<br>32-851 Jadowniki, ul. Staropolska 31<br>/techn. Kazimierz Plebańczyk/ |           |

Załącznik nr 4

Egzemplarz nr.

*Przekrój konstrukcyjny  
Odbudowa drogi gminnej  
Uszew za Cmentarzem Przesna na Okocim  
skala 1:50*

od km 0+300,00 do km 0+760,00

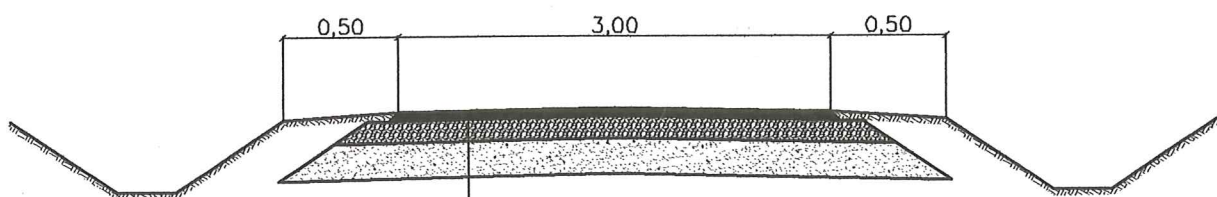

|       |   |
|-------|---|
| 4 cm  | warstwa z mieszanki min-asf.                |
| 4 cm  | warstwa wiążąca z betonu asfaltowego        |
| 15 cm | górna warstwa podbudowy z kruszywa łamanego |
| 20 cm | dolna warstwa podbudowy z kruszywa łamanego |

*Tech. Kazimierz Plebańczyk*  
UPRAWNIENIA BUDOWLANE  
w specjalności konstrukcyjno-inżynierskiej  
Upr. Nr. UAN/1-7342/414/94  
32-851 Jadowniki, ul. Staropolska 31

Gmina  
Gnojnik


/Inwestor/

|   |   |           |
|---|---|-----------|
| <b>PROJEKT<br/>BUDOWLANY</b><br>/uproszczony/ | <b>TEMAT:</b><br><b>ODBUDOWA DROGI GMINNEJ<br/>USZEW ZA CMENTARZEM PRZESNA NA OKOCIM</b>  |           |
| Brzesko -Wrzesień -<br>2014<br>/data/         | Branża: DROGOWA   |           |
| 1: 2000/skala/                                | Treść: PLAN SYTUACYJNY  |           |
| Opracował:                                    | Imię i nazwisko – podpis:   | Zlecenie: |
|   | <i>Tech. Kazimierz Plebańczyk</i><br>UPRAWNIENIA BUDOWLANE<br>w specjalności konstrukcyjno-inżynierskiej<br>Upr. Nr. UAN 1 - 13421414/04<br>32-851 Jadowniki, ul. Staropolska 31<br>/techn. Kazimierz Plebańczyk/ |           |

Zał. Nr

5

Egz. Nr

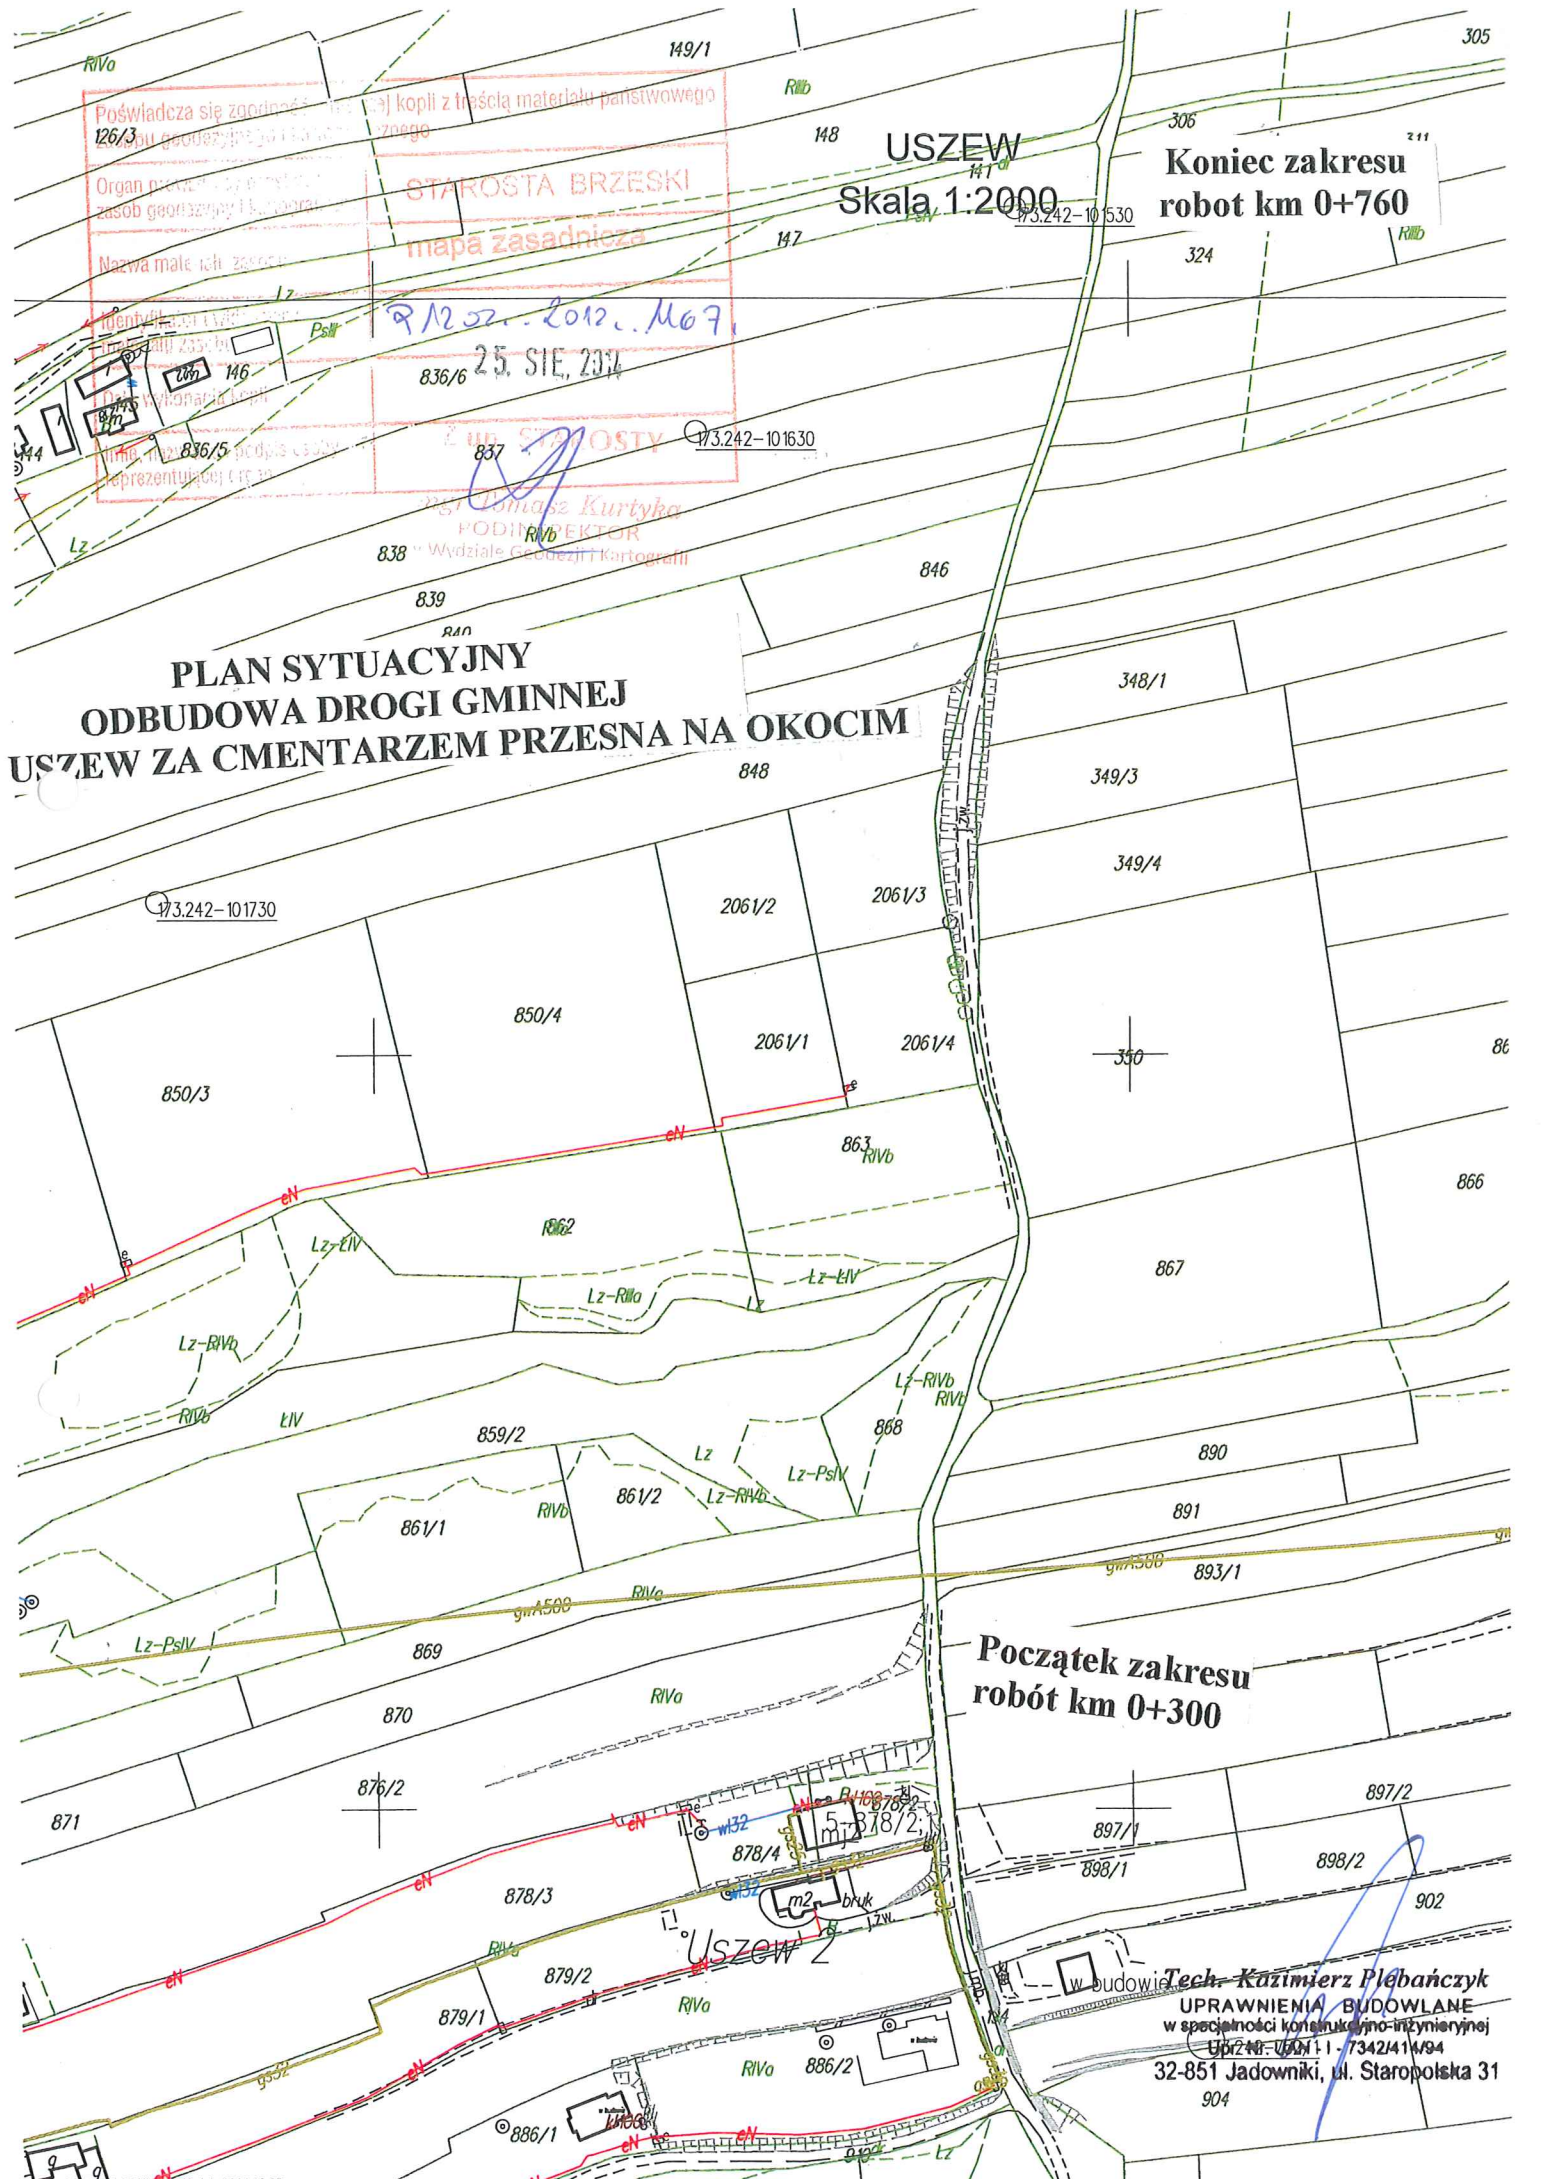

USZEW  
Skala 1:2000

Koniec zakresu robót km 0+760

# PLAN SYTUACYJNY ODBUDOWA DROGI GMINNEJ USZEW ZA CMENTARZEM PRZESNA NA OKOCIM

Poświadczam się zgodnością treści kopii z treścią materiału państwowego 126/3  
Organ państwowy: Zarząd województwa łódzkiego  
Nazwa materiału: zagoni  
Miejscowość: Uszew  
Data: 25. SIE, 2014  
836/6  
837  
838  
839  
846  
848  
850/4  
2061/2  
2061/3  
2061/1  
2061/4  
863 RIVb  
867  
866  
868  
869  
870  
871  
876/2  
878/3  
879/2  
879/1  
886/1  
886/2  
886/3  
890  
891  
893/1  
897/1  
897/2  
898/1  
898/2  
902  
904

Urząd Starosty  
mgr Tomasz Kurtyka  
PODINŻYNIER  
WydZIAŁ Geodezji i Kartografii

Początek zakresu robót km 0+300

W budowie  
Tech. Kazimierz Piłbaniaczyk  
UPRAWNIENIA BUDOWLANE  
w specjalności konstrukcyjno-inżynierskiej  
Upz nr: UAN 111-734241/1/94  
32-851 Jadowniki, ul. Staropolska 31  
904